



東市来都市計画区域 誘導区域図(その1)

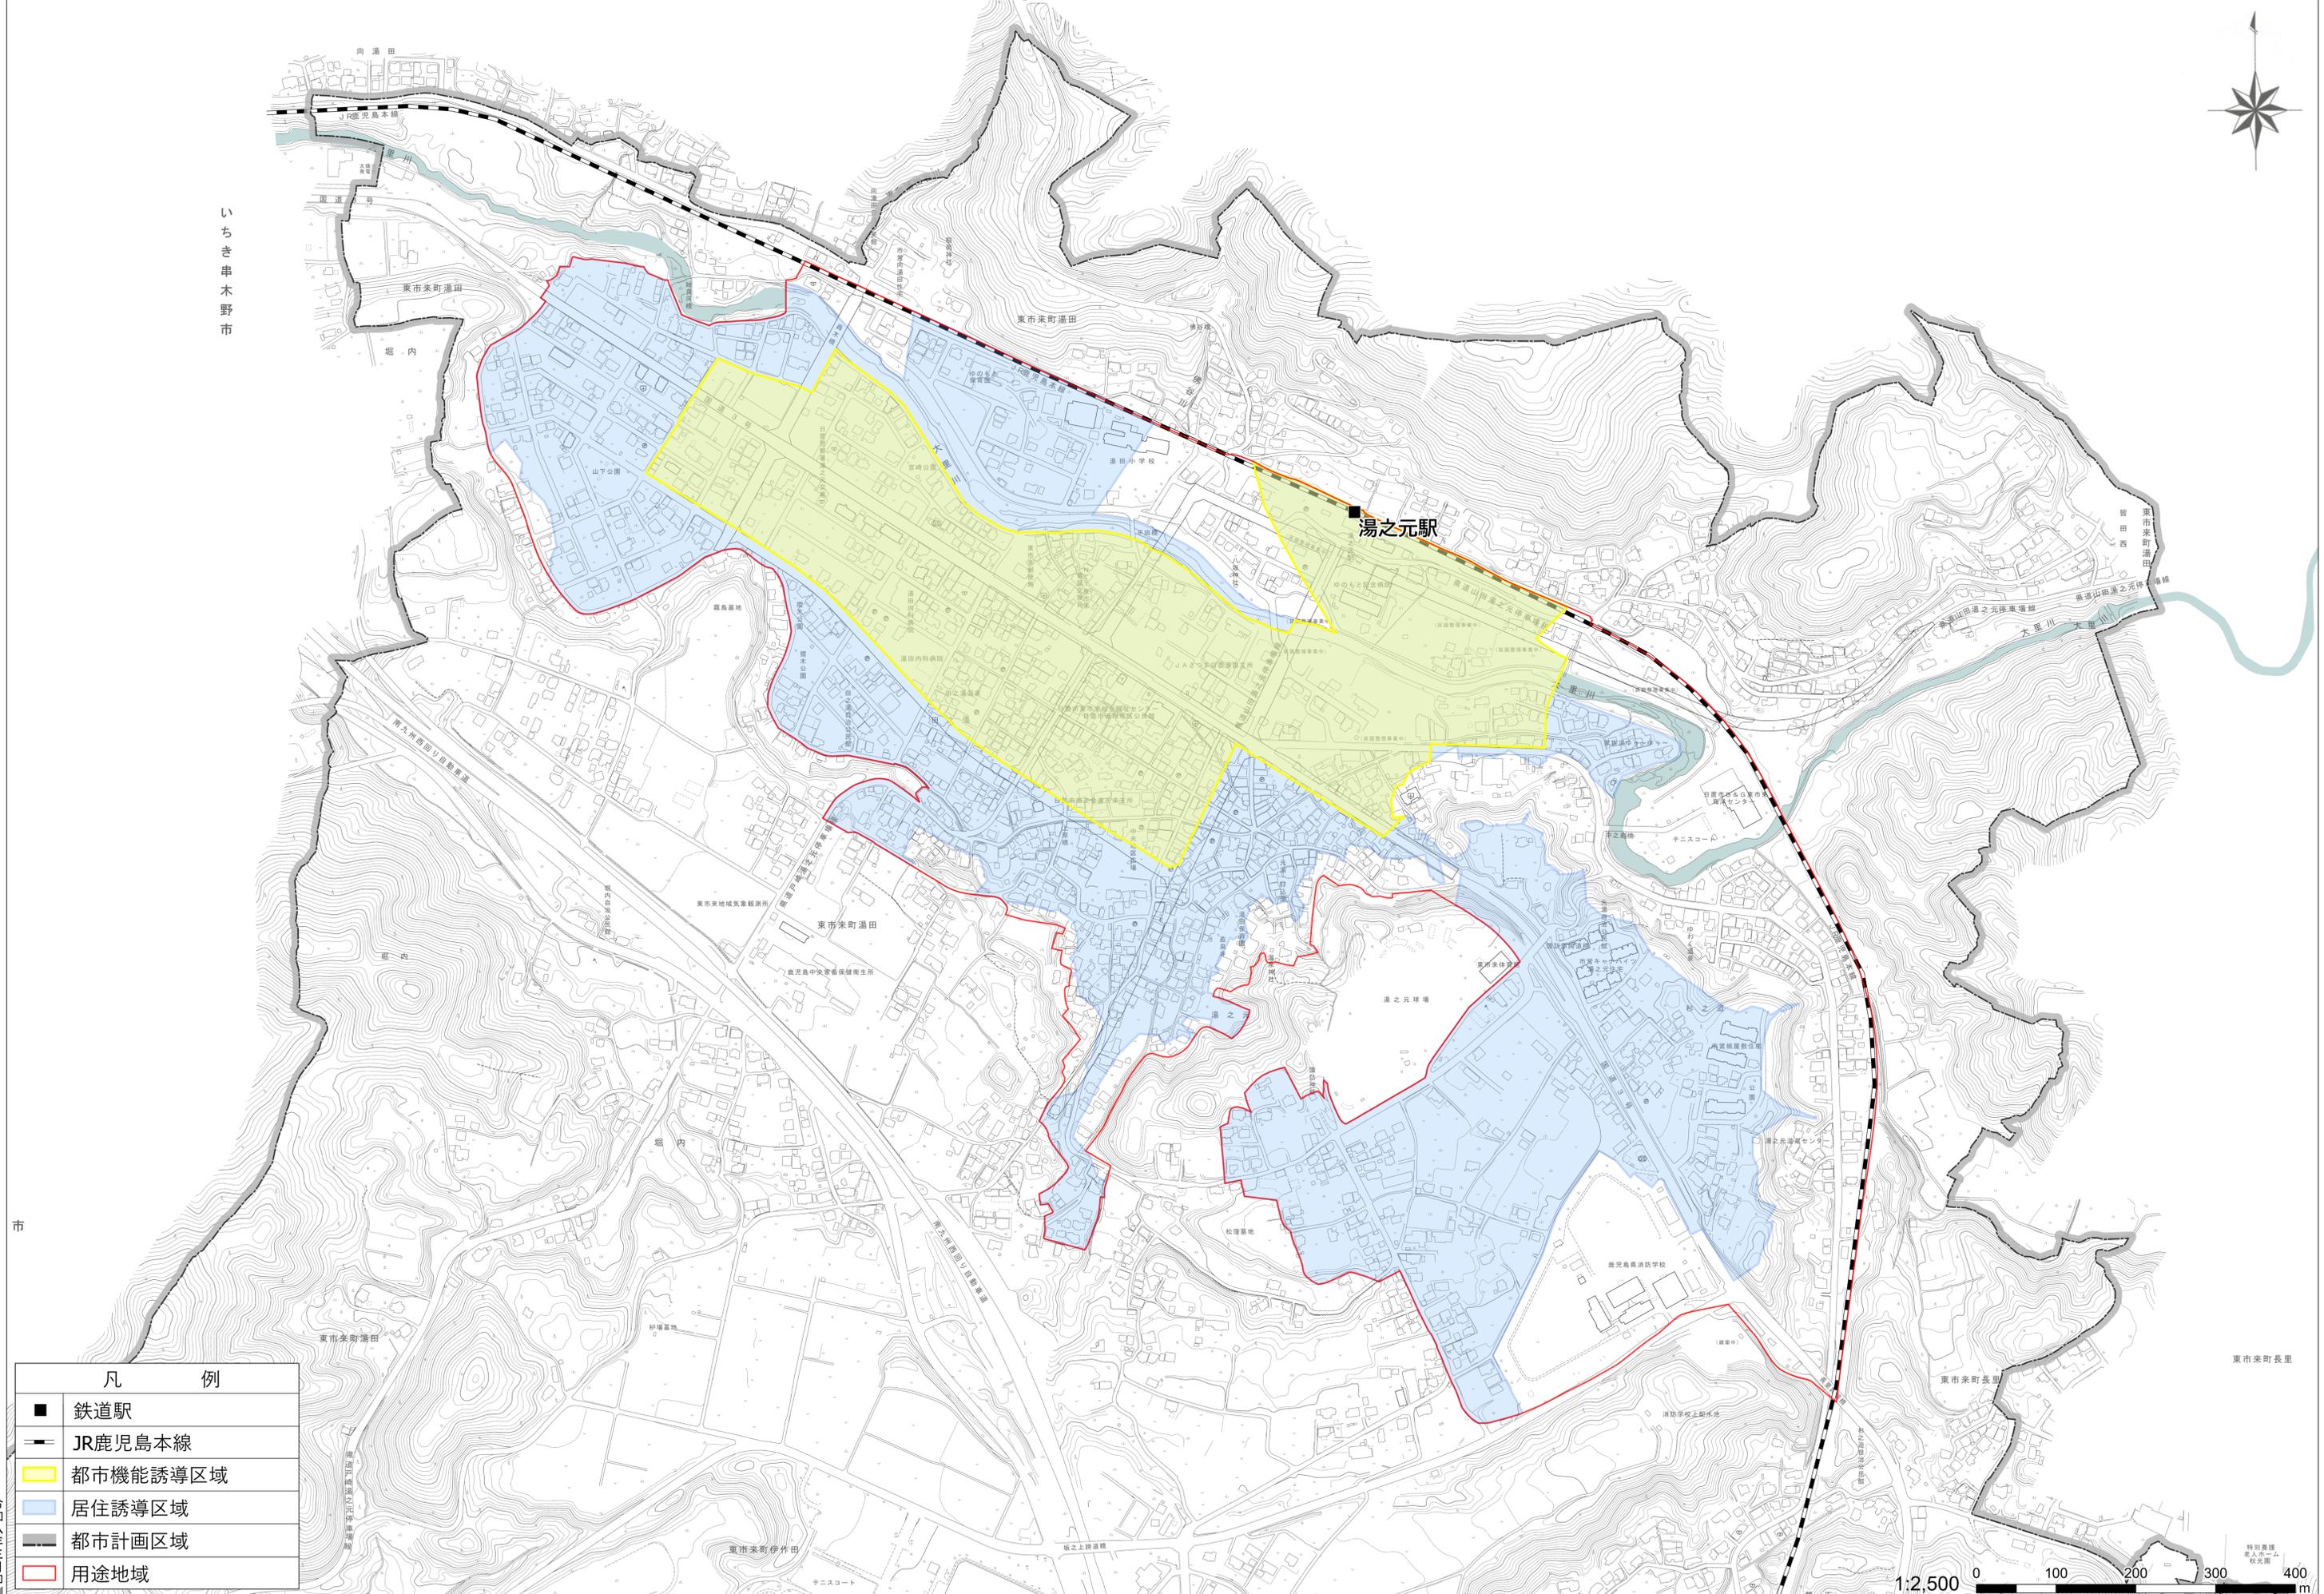

いちき串大野市

市

凡 例	
■	鉄道駅
—+—	JR鹿児島本線
■ (Yellow)	都市機能誘導区域
■ (Light Blue)	居住誘導区域
■ (Red Outline)	都市計画区域
■ (Red Outline)	用途地域

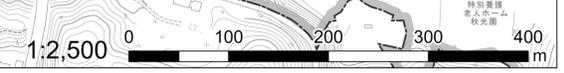

特別養護
老人ホーム
指定

令和八年三月印刷