


東市来都市計画区域 誘導区域図(その2)

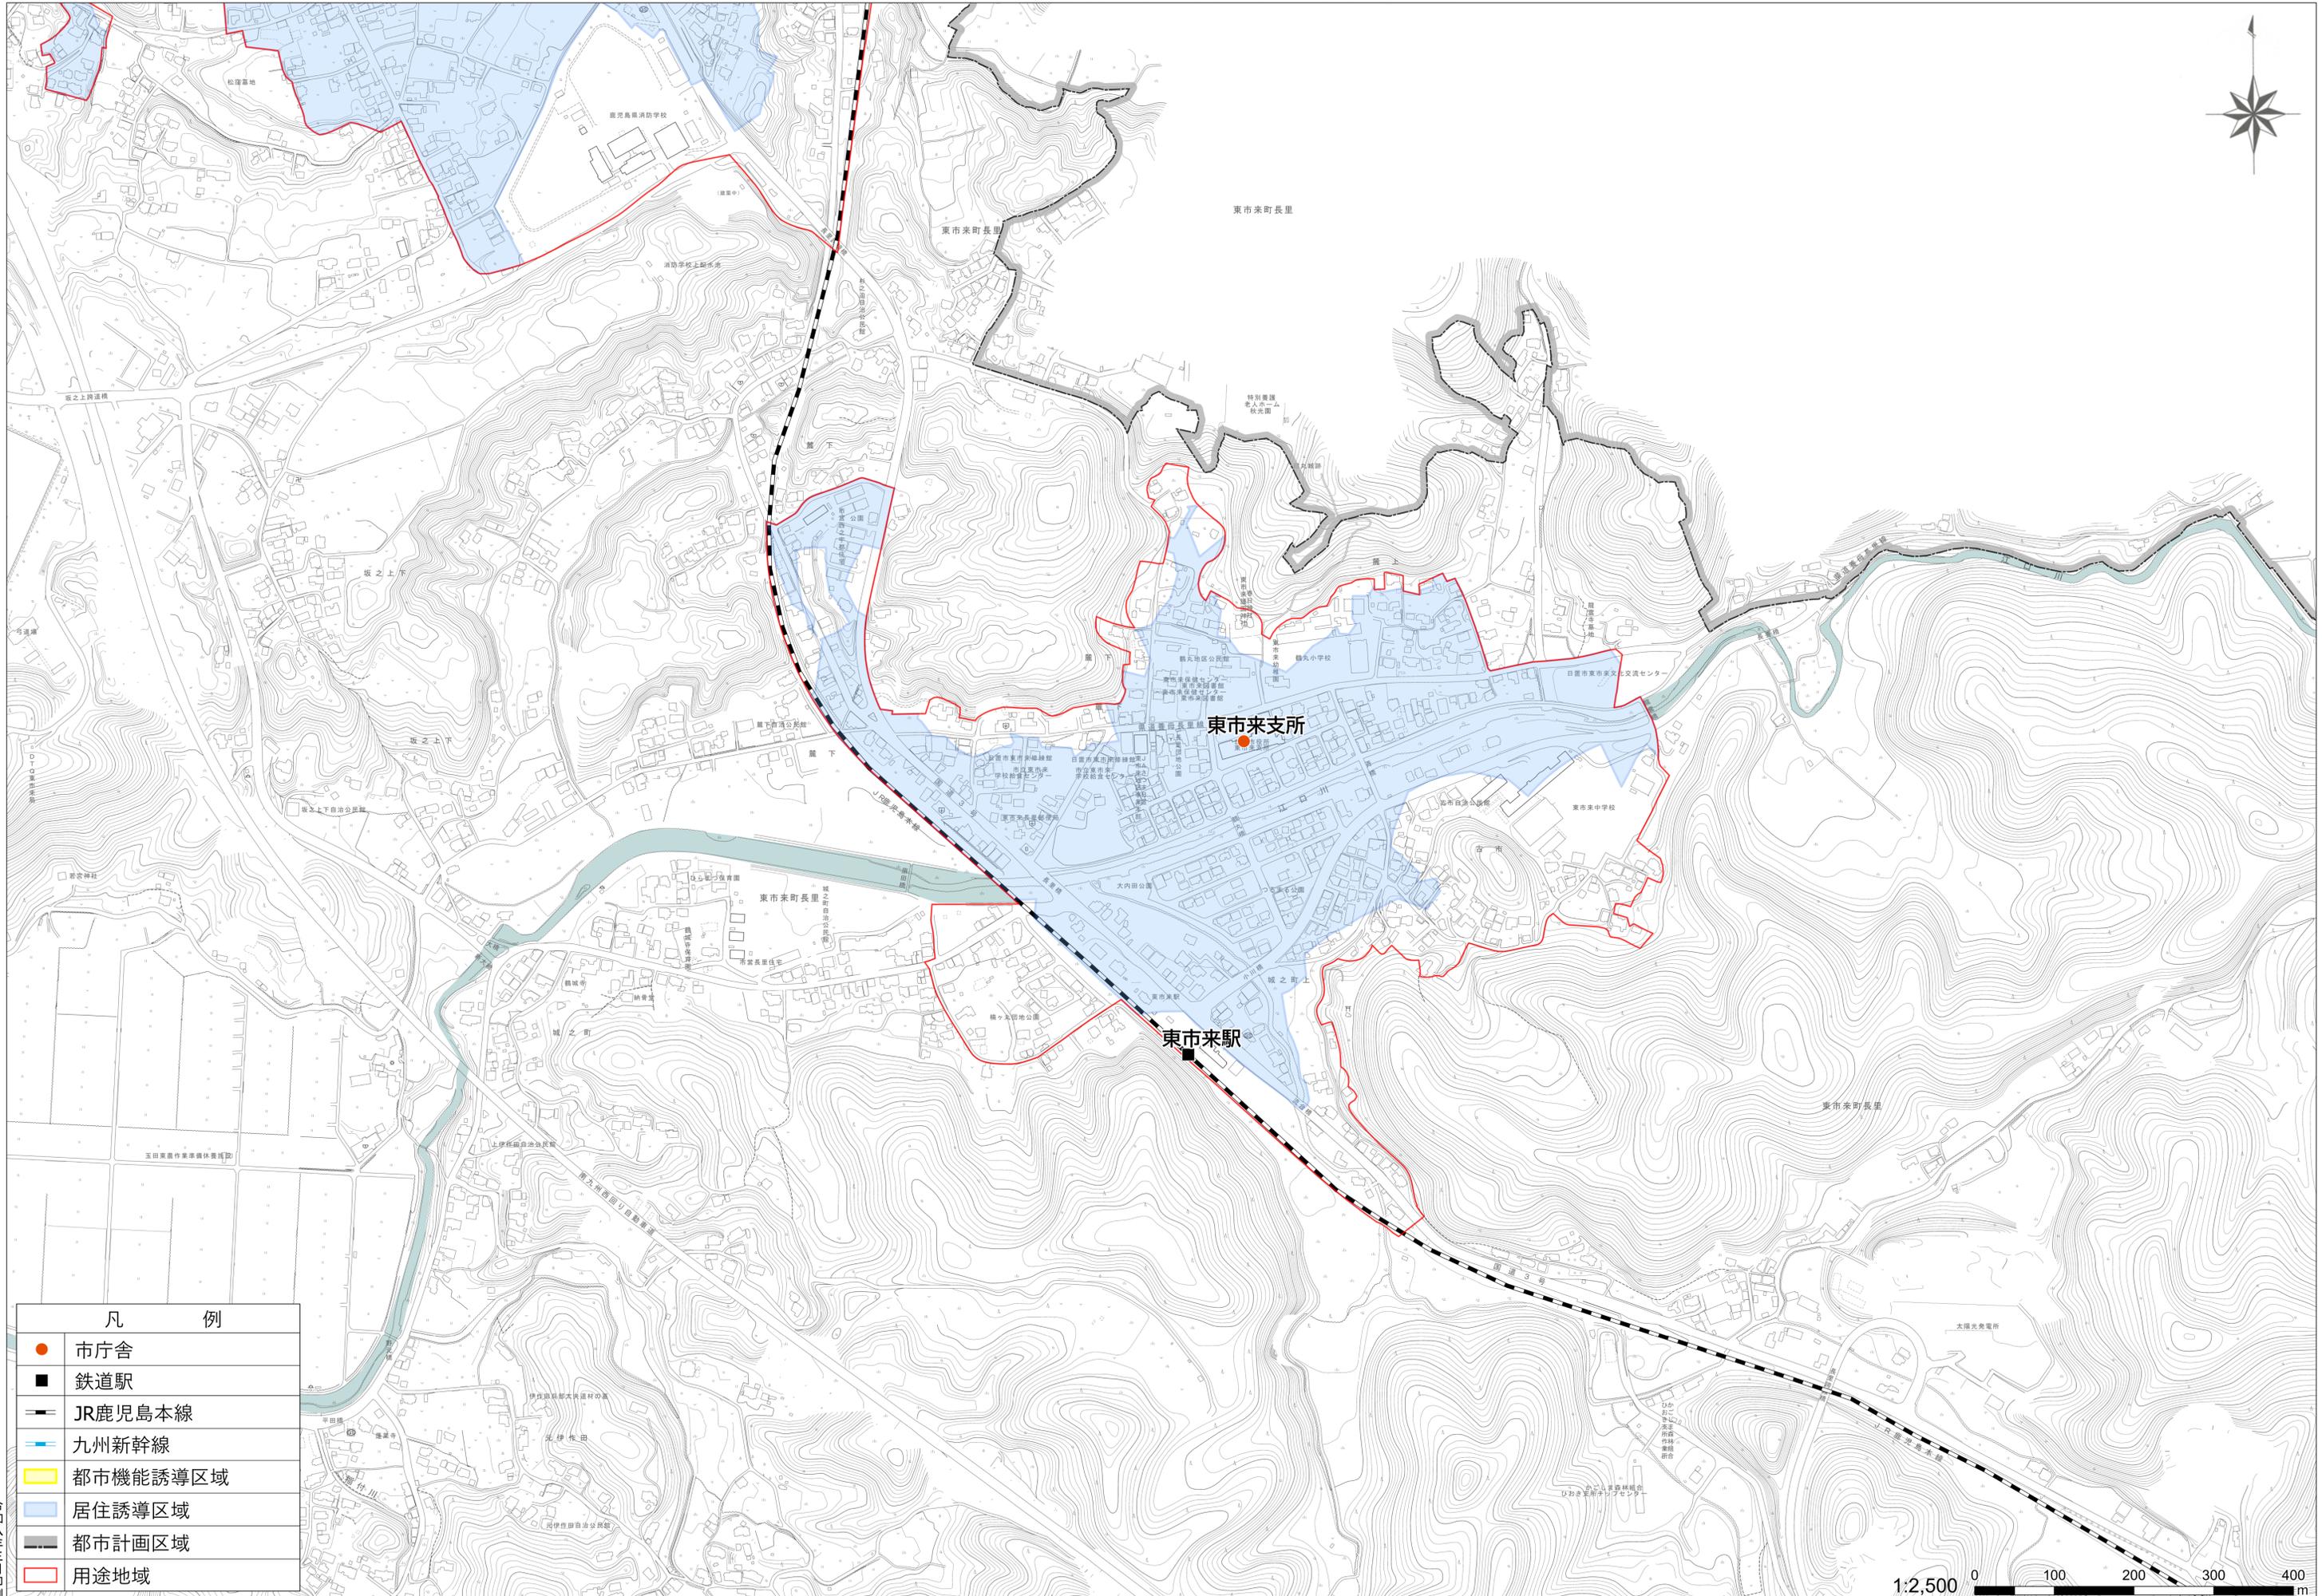

凡 例	
●	市庁舎
■	鉄道駅
—	JR鹿児島本線
—	九州新幹線
■	都市機能誘導区域
■	居住誘導区域
■	都市計画区域
■	用途地域

1:2,500 0 100 200 300 400 m