


伊集院都市計画区域 誘導区域図(その2)

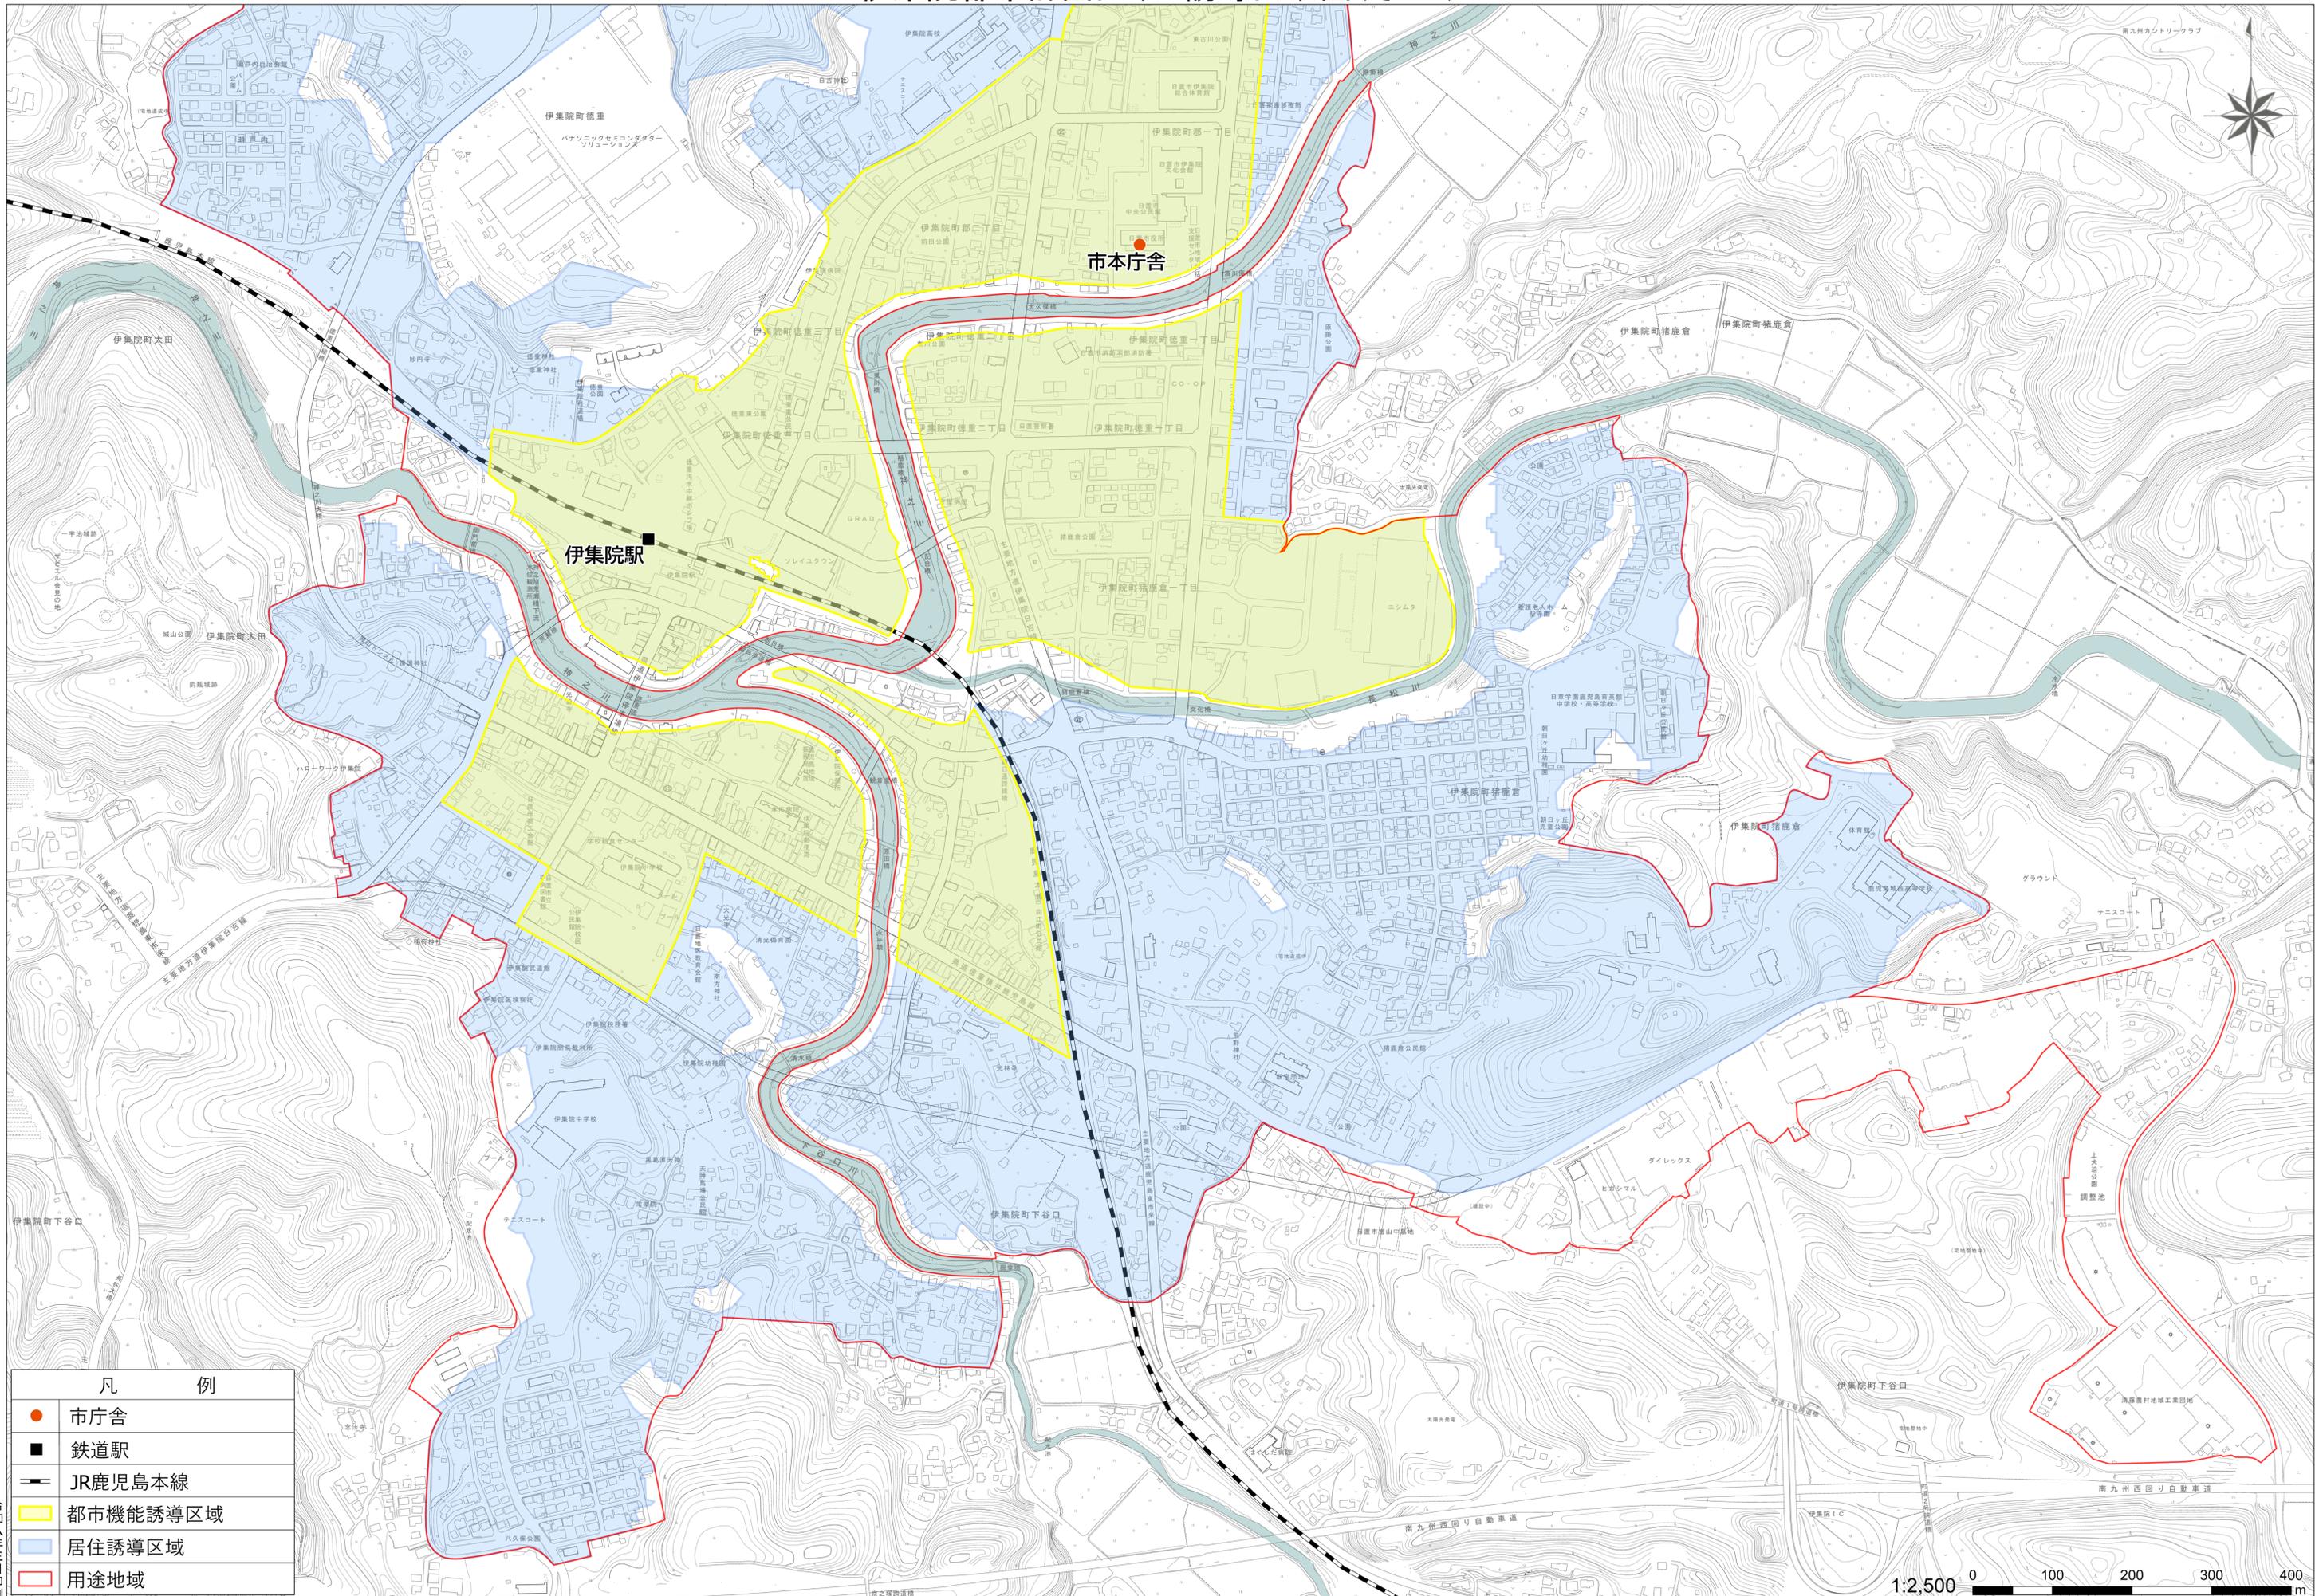

凡 例	
●	市庁舎
■	鉄道駅
	JR鹿児島本線
	都市機能誘導区域
	居住誘導区域
	用途地域

令和八年三月印刷

1:2,500 0 100 200 300 400 m