

外部性上表

工 号	ルーフィウムファッショニング部 号0、4 「油」スチールトローフィング22mm、壁紙・ササメント板 号25条内つらんタ付	ルーフィウム	鉄板製コルタルス付上
工 名	コンクリート金網：露出部・防壁 号1、2 カラー仕上（水色）1/25	バーゴラ	鉄骨工法 ガルーフィウムファッショニング部 号0、8付上
外 装	（S系部）ALC部 号100部：コーナースタイル（RC部）コンクリート打掛（目地入）の1枚付タイル	丸 瓦	SUS @5000（付上）
内 装	コンクリート打掛し全通し、H=300		
総 額	原価金に等 100中、125中、F付金 本付金物 SUS @1、200		

内服仕上表

階	部 位	床			巾 木	壁			天 井			備 考
		仕 上	下 地	厚		仕 上	下 地	厚	仕 上	下 地	CH	
B	出入コンクリート	水密コンクリート全層厚E				水密コンクリート打設シ			コンクリート打設シ			注砂層 (600×600) グレーチング、ポンプ浦 (1000×1000) 排水溝 (90×100)
1	フロアホーム	コンクリート全層厚E+養生シート入				吹付タイル	ALC板 一般RC		アッキプレート貼し			天井見えがかり部のアッキプレートは並貼メッキとする
	メソックヤード	同 上				コンクリート打設シ			コンクリート打設シ			
	吹付機室	吹付機室	コンクリート全層厚E			同 上			同 上			
	吹付機室ヤード	同 上	同 上			同 上			同 上			
	ホール	長尺塩ビシート貼 厚2.5	コンクリート全層厚E	ソフト巾木	75	ビニールクロス貼	P. B 厚12.5 P. B 厚12.5 (不燃第1005号)	ロックワール化粧珪藻土 厚9 ロックワール化粧珪藻土 厚9 (不燃第1021号)	LGS+P. B 厚9.5 (不燃第1004号)	2.700		
M2	吹付機室	床用50角タイル貼	モルタル			100角タイル貼	ラスモルタル	ケイ酸カルシウム板 厚5 直取実付EP	LGS	2.500	ペーパーホルダー×1 ライニングカウンター-W=160 SUS HL、帽子架、洗濯機、モップ架	
	ホール	長尺塩ビシート貼 厚2.5	コンクリート全層厚E	ソフト巾木	75	ビニールクロス貼	P. B 厚12.5	ロックワール化粧珪藻土 厚9	LGS+P. B 厚9.5	2.400		
2	エレベーター	吹付機室	コンクリート全層厚E			ALC板 ケイ酸カルシウム板 厚7 実地		ロックワール吹付白セメント珪藻土	アッキプレート			
	エレベーター	コンクリート全層厚E				同 上		アッキプレート 並貼し				
3	ホール	長尺塩ビシート貼 厚2.5	コンクリート全層厚E	ソフト巾木	75	ビニールクロス貼	P. B 厚12.5	ロックワール化粧珪藻土 厚9	LGS+P. B 厚9.5	2.700		
	エレベーター	同 上	同 上	同 上	75	同 上	同 上	同 上	同 上	2.700		
	エレベーター (1) - (2)	同 上	同 上	同 上	75	同 上	同 上	同 上	同 上	2.700		
	エレベーター (1)	同 上	同 上	同 上	75	ビニールクロス貼 (不燃第1003号)	P. B 厚12.5 (不燃第1005号)	ロックワール化粧珪藻土 厚9 (不燃第1021号)	LGS+P. B 厚9.5 (不燃第1004号)	2.700		
	エレベーター	同 上	同 上	同 上	75	ビニールクロス貼	P. B 厚12.5	ロックワール化粧珪藻土 厚9	LGS+P. B 厚9.5	2.700		
	エレベーター (1)	同 上	同 上	同 上	75	EP	同 上	化粧珪藻ボード 厚9	LGS	2.400		
	エレベーター	同 上	同 上	同 上	75	VP	P. B 厚12.5 (不燃第1005号)	ロックワール化粧珪藻土 厚9 (不燃第1021号)	LGS+P. B 厚9.5 (不燃第1004号)	2.700	ブラインドボックス: スチールOP、ブラインド	
	エレベーター (2)	同 上	同 上	同 上	75	EP	P. B 厚12.5	化粧珪藻ボード 厚9	LGS+P. B 厚9.5	2.400		
	エレベーター (男)	同 上	同 上	同 上	75	ビニールクロス貼 (不燃第1003号)	P. B 厚12.5 (不燃第1005号)	化粧珪藻ボード 厚9 (不燃第1007号)	ALC板 厚100 LGS	2.500		
	エレベーター (女)	同 上	同 上	同 上	75	同 上	同 上	同 上	同 上	2.500		
	エレベーター	同 上	同 上	同 上	75	化粧ケイ酸カルシウム板 厚7	ALC板	化粧珪藻ボード 厚9	同 上	2.500	ペーパーホルダー×1、開錠手摺×1、可動手摺×1	
	エレベーター	長尺塩ビシート貼 厚2.5 一般300角鉄板貼	同 上	ステンレス パフ仕上	50	同 上	同 上	ケイ酸カルシウム板 厚5 直取実付EP	同 上	2.500	ペーパーホルダー×2、カウンター (A1大野石)、ライニングカウンター SUS HL W=160 洗濯機、モップ架	
	エレベーター (女)	長尺塩ビシート貼 厚2.5	同 上	ステンレス パフ仕上	50	同 上	同 上	同 上	同 上	2.500	ペーパーホルダー×2、カウンター (A1大野石)	
	エレベーター	タイルカーペット	フローリング (厚10mm)	ソフト巾木	75	ビニールクロス貼 (不燃第1003号)	P. B 厚12.5 (不燃第1005号)	ロックワール化粧珪藻土 厚9 (不燃第1021号)	LGS+P. B 厚9.5 (不燃第1004号)	2.700		
	4	エレベーター	床用50角鉄板貼	モルタル	SUS+2仕上	50	化粧ケイ酸カルシウム板 厚7	ALC板 耐水P. B 厚12.5 C. B. モルタル全層 厚25 CB. モルタル 厚25	ケイ酸カルシウム板 厚5 直取実付EP	ALC板 厚100 LGS	2.700	洗濯機×1 (60×60) ライニングカウンター SUS HL W=160 洗濯物干パイプ SUS HL
エレベーター		床用50角鉄板貼 床用: 長尺塩ビシート 厚2.5 木質フローリング	モルタル	木製 SOP	75	VP	(H=1.200はアスファルト防熱) 木製ケイ酸カルシウム板 P. B 厚12.5 (不燃第1005号)	同 上	LGS	2.400		
エレベーター		床用150角鉄板タイル貼	アスファルト防水の上坪にコンクリート			150角タイル貼		アルミスリッパ	LGS	2.400~2.800	吹付機室 厚25鉄板 排水溝 SUS HL	
エレベーター		長尺塩ビシート貼 厚2.5	コンクリート全層厚E	ソフト巾木	75	ビニールクロス貼 (不燃第1003号)		ロックワール化粧珪藻土 厚9 (不燃第1021号)	LGS+P. B 厚9.5	2.700	ブラインドボックス: スチールOP、ブラインド	
エレベーター (床用タイル)		スタイル置、一般床用貼 厚15	木 組	貴 客		ビニールクロス貼 (不燃第1003号)	同 上	化粧珪藻ボード 厚9 (不燃第1007号)	LGS	2.400		
エレベーター		吹付機室	コンクリート全層厚E			ALC板実地		ケイ酸カルシウム板 厚5 直取実付EP	LGS	2.700	ピット	
エレベーター		吹付機室	コンクリート全層厚E			ALC板実地		アッキプレート 並貼し				
エレベーター		エレベーター用モルタル	吹付機室					小埋置			スチール手摺 厚100 SOP	
エレベーター		吹付機室	コンクリート全層厚E			ALC板実地		吹付フレックタイル	アッキプレート			
エレベーター		エレベーター (1)	長尺塩ビシート貼 厚2.5	モルタル	ソフト巾木	75	マステック塗装	P. B 厚12.5	EP	ケイ酸カルシウム板 厚5		
エレベーター	エレベーター (2)	同 上	同 上	吹付サツタ SOP		タイル	ALC板実地	最上段のみ EP	ケイ酸カルシウム板 厚5			

特許なき車道は「私」による

研究・報告(第0003号)
 P. 8 頁 9. 5: 第2版 2016年

引用書式・P: 第2版第2016月 P, B 厚12, 5: 第3版第2015月



（1）2020年4月20日 厚9：第1次填2026号

2. 3号天井下でガルバリウム屋根垂はLGSの吊りボルト垂としてC-100×50×20×2, 3@900φ垂れる

B-1

申請書 (大館) 登録第58206号 福住 恒雄		B-1	
町	名	路	町
敷	地	積	積
日置地区塵芥処理組合 殿		廃棄物処理型社会基盤施設整備事業	
リサイクルプラザ建設工事		(リサイクルプラザ)	
上 表		080-0057	

0800-080

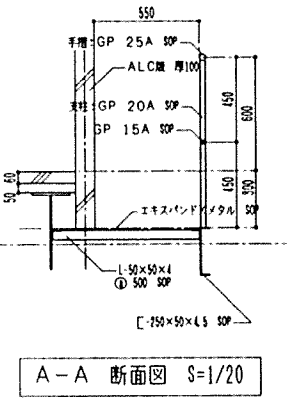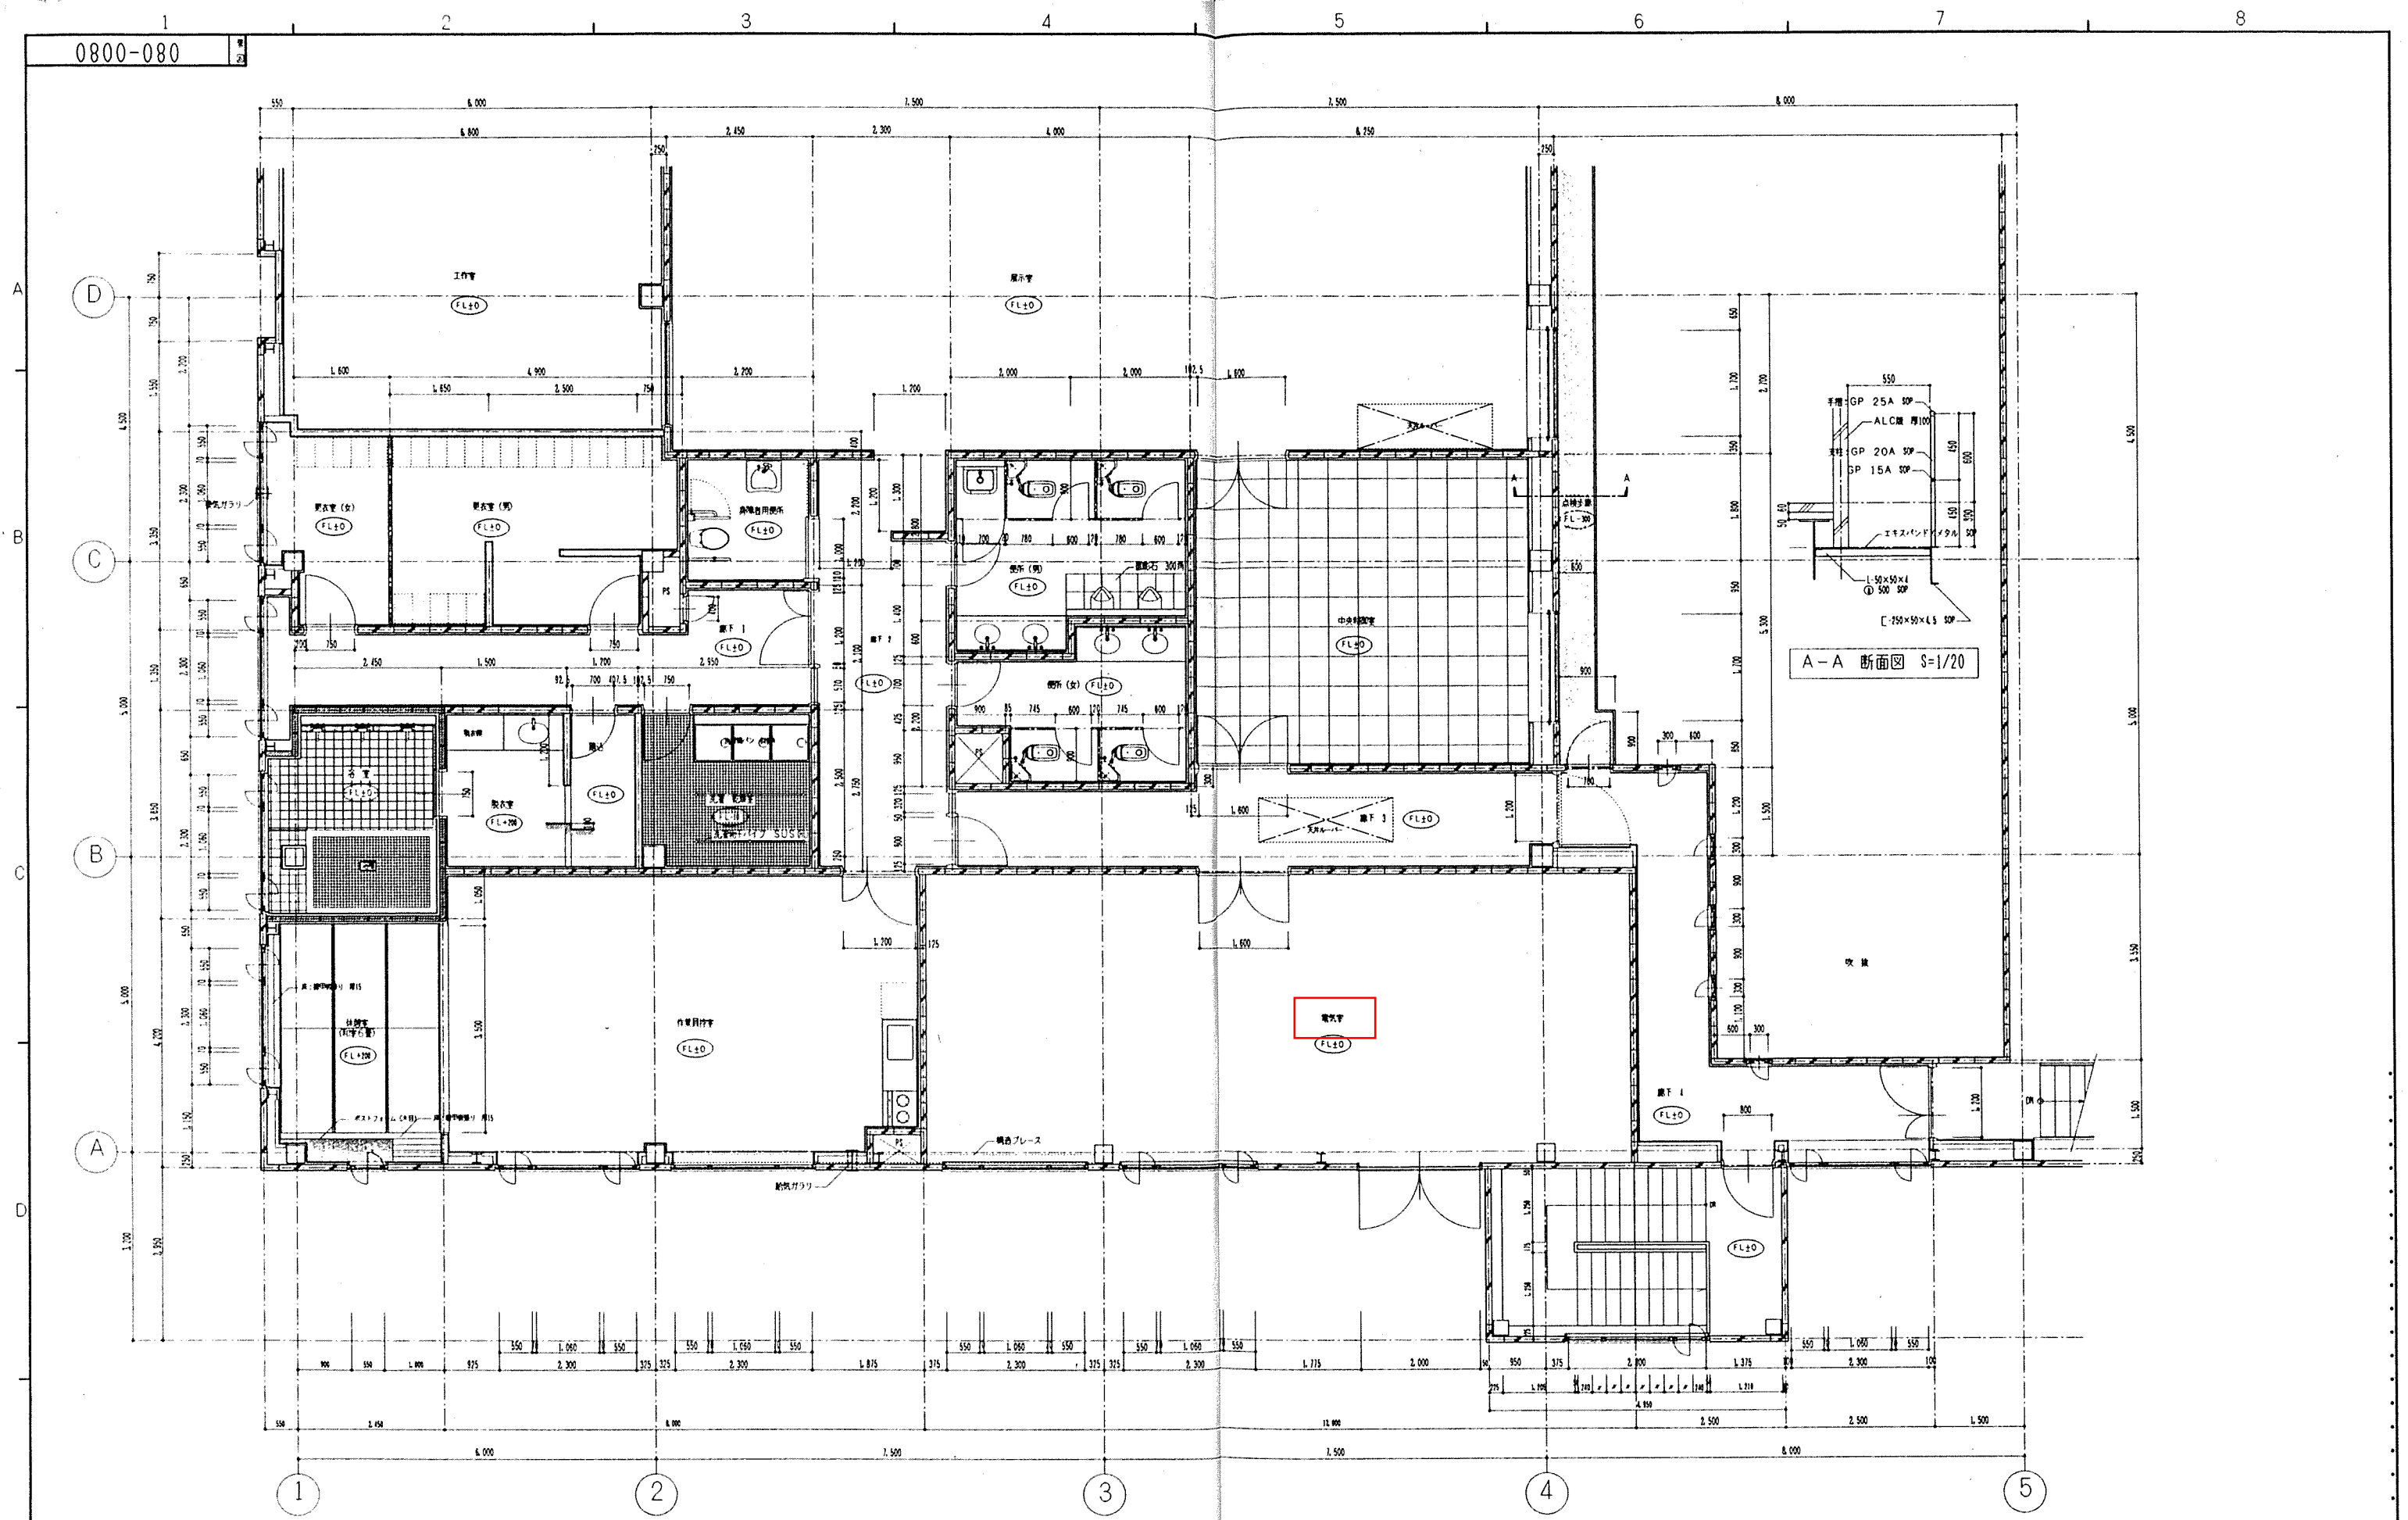

B-24

図名		図号		図尺		図例		図説	
3階平面詳細図		080-0080		1/50		三機工業株式会社		日置地区廃材処理組合 殿	
作成 10年2月		設計 1/50		監理 1/50		三機工業株式会社		廃棄物循環型社会基盤施設整備事業	
承認 10年2月		監理 1/50		三機工業株式会社		三機工業株式会社		リサイクルプラザ建設工事	
訂正 10年2月		訂正 1/50		三機工業株式会社		三機工業株式会社		(リサイクルプラザ建設工事)	
訂正 10年2月		訂正 1/50		三機工業株式会社		三機工業株式会社		3階平面詳細図 2)	



49

リサイクル棟

3階工作室 天井

ロックウール化粧吸音板




50

リサイクル棟

3階電気室 天井

ケイカル板EP

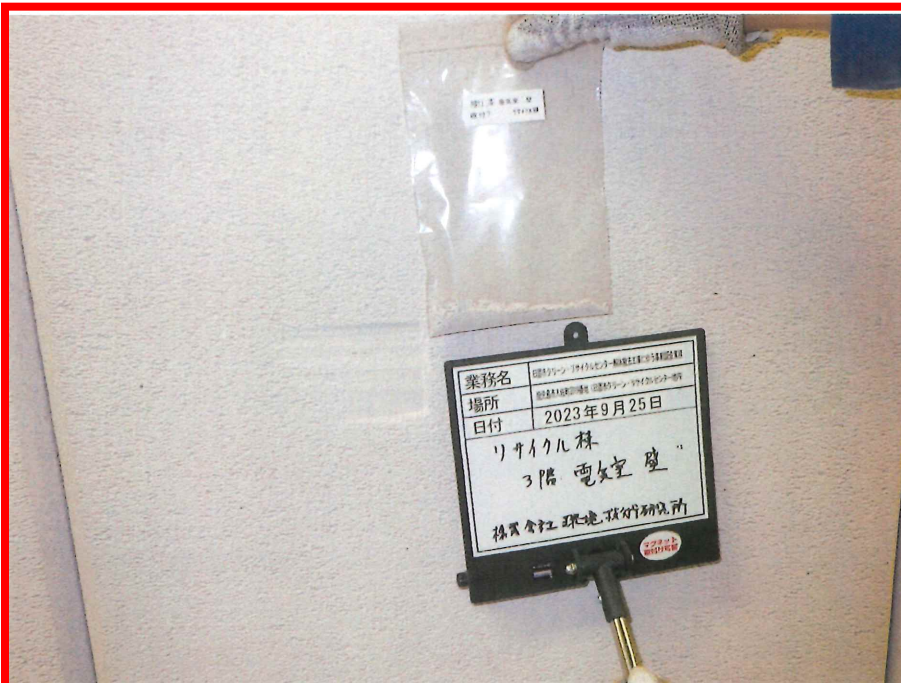

51

リサイクル棟

3階電気室 壁

吹付様建材