



伊集院都市計画事業 徳重土地区画整理事業 新大字名・地番見取図 【平成27年7月25日変更】

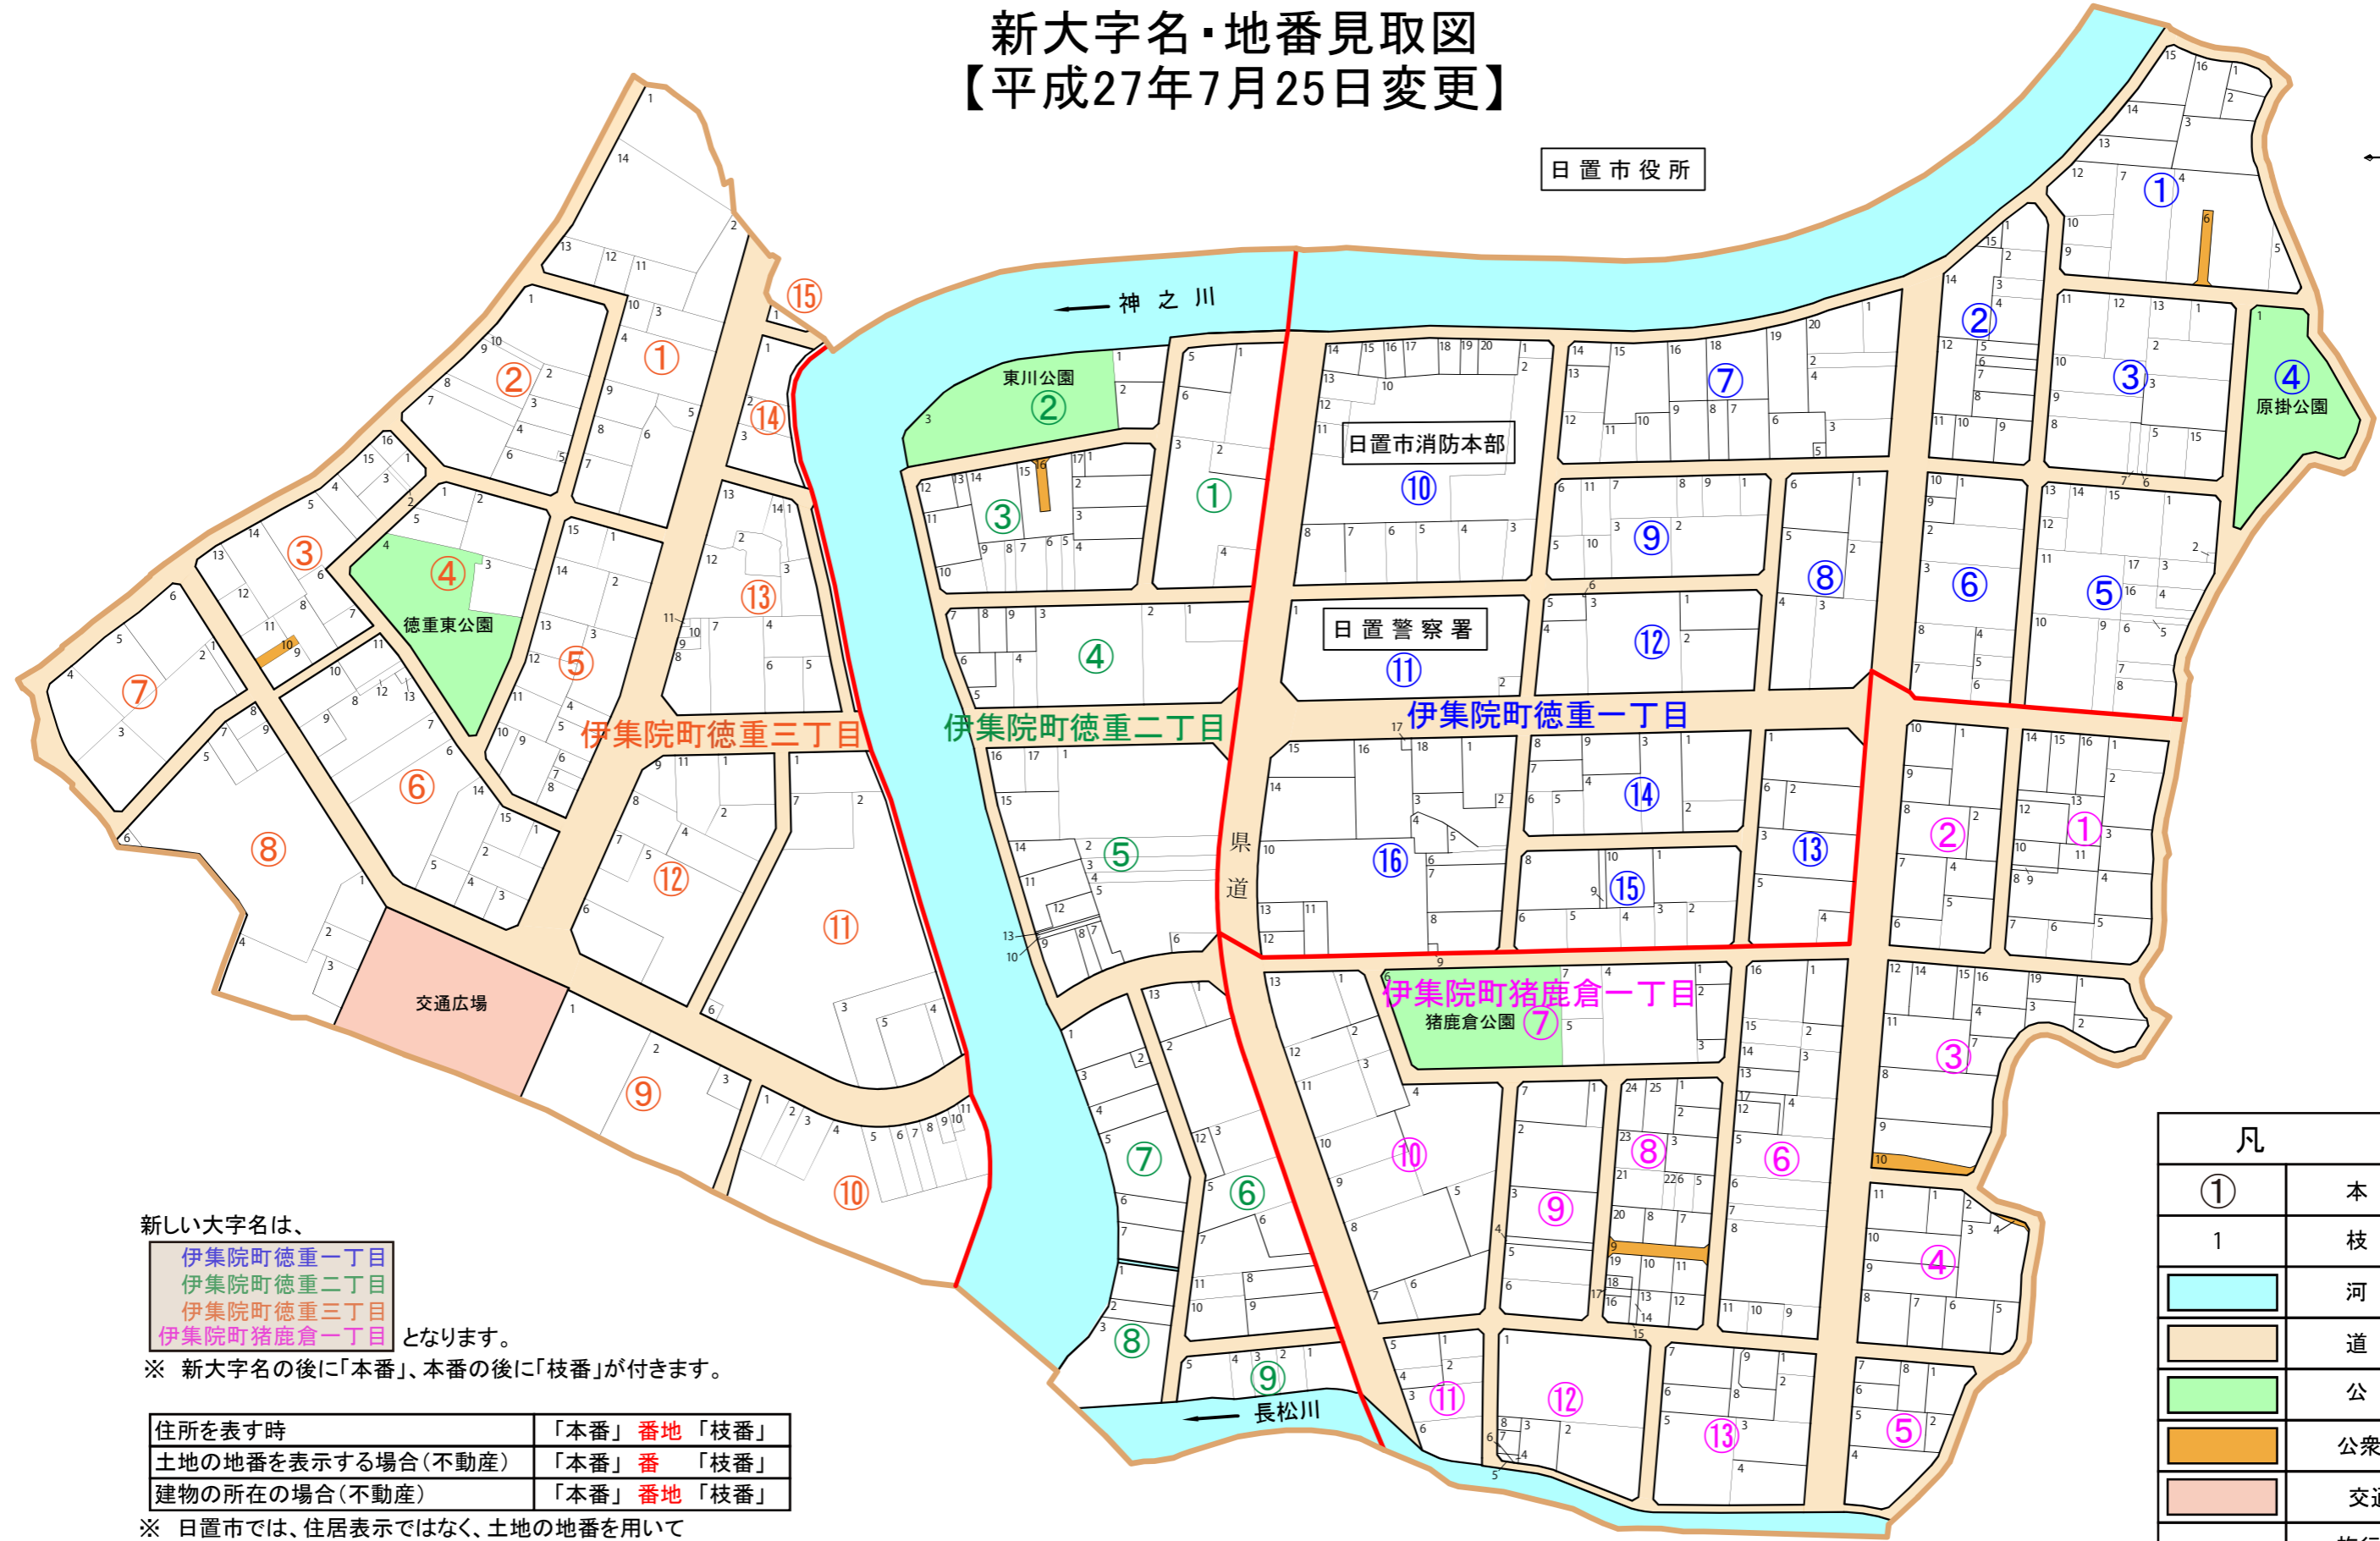

日置市役所

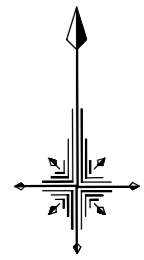

新しい大字名は、

- 伊集院町徳重一丁目
 - 伊集院町徳重二丁目
 - 伊集院町徳重三丁目
 - 伊集院町猪鹿倉一丁目
- となります。

※ 新大字名の後に「本番」、本番の後に「枝番」が付きます。

住所を表す時	「本番」 番地 「枝番」
土地の地番を表示する場合(不動産)	「本番」 番 「枝番」
建物の所在の場合(不動産)	「本番」 番地 「枝番」

※ 日置市では、住居表示ではなく、土地の地番を用いて住所を定めることとなっています。

凡 例	
①	本 番
1	枝 番
	河 川
	道 路
	公 園
	公衆用道路
	交通広場
	施行地区界
	新大字界